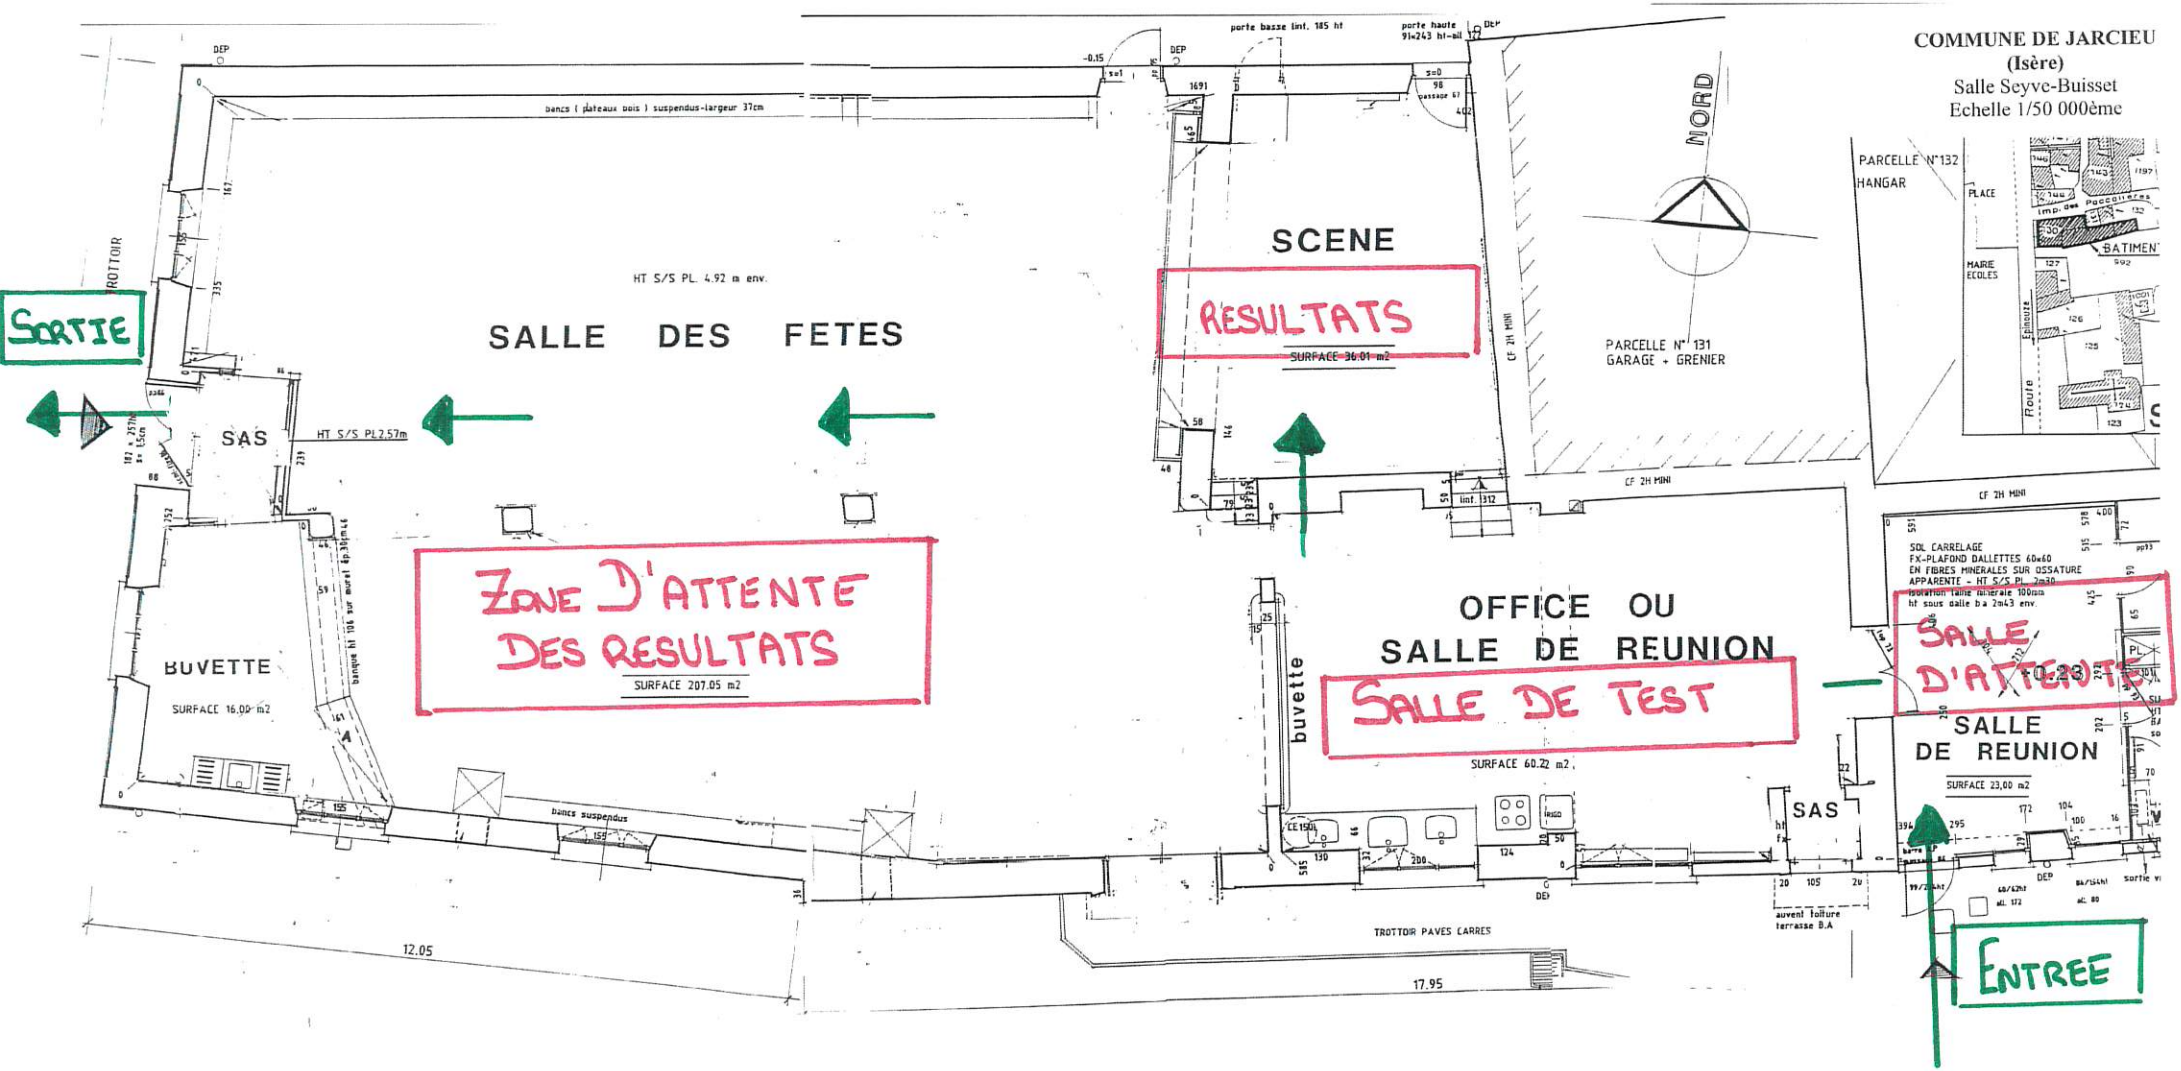# PLAN SALLE BUISSET